


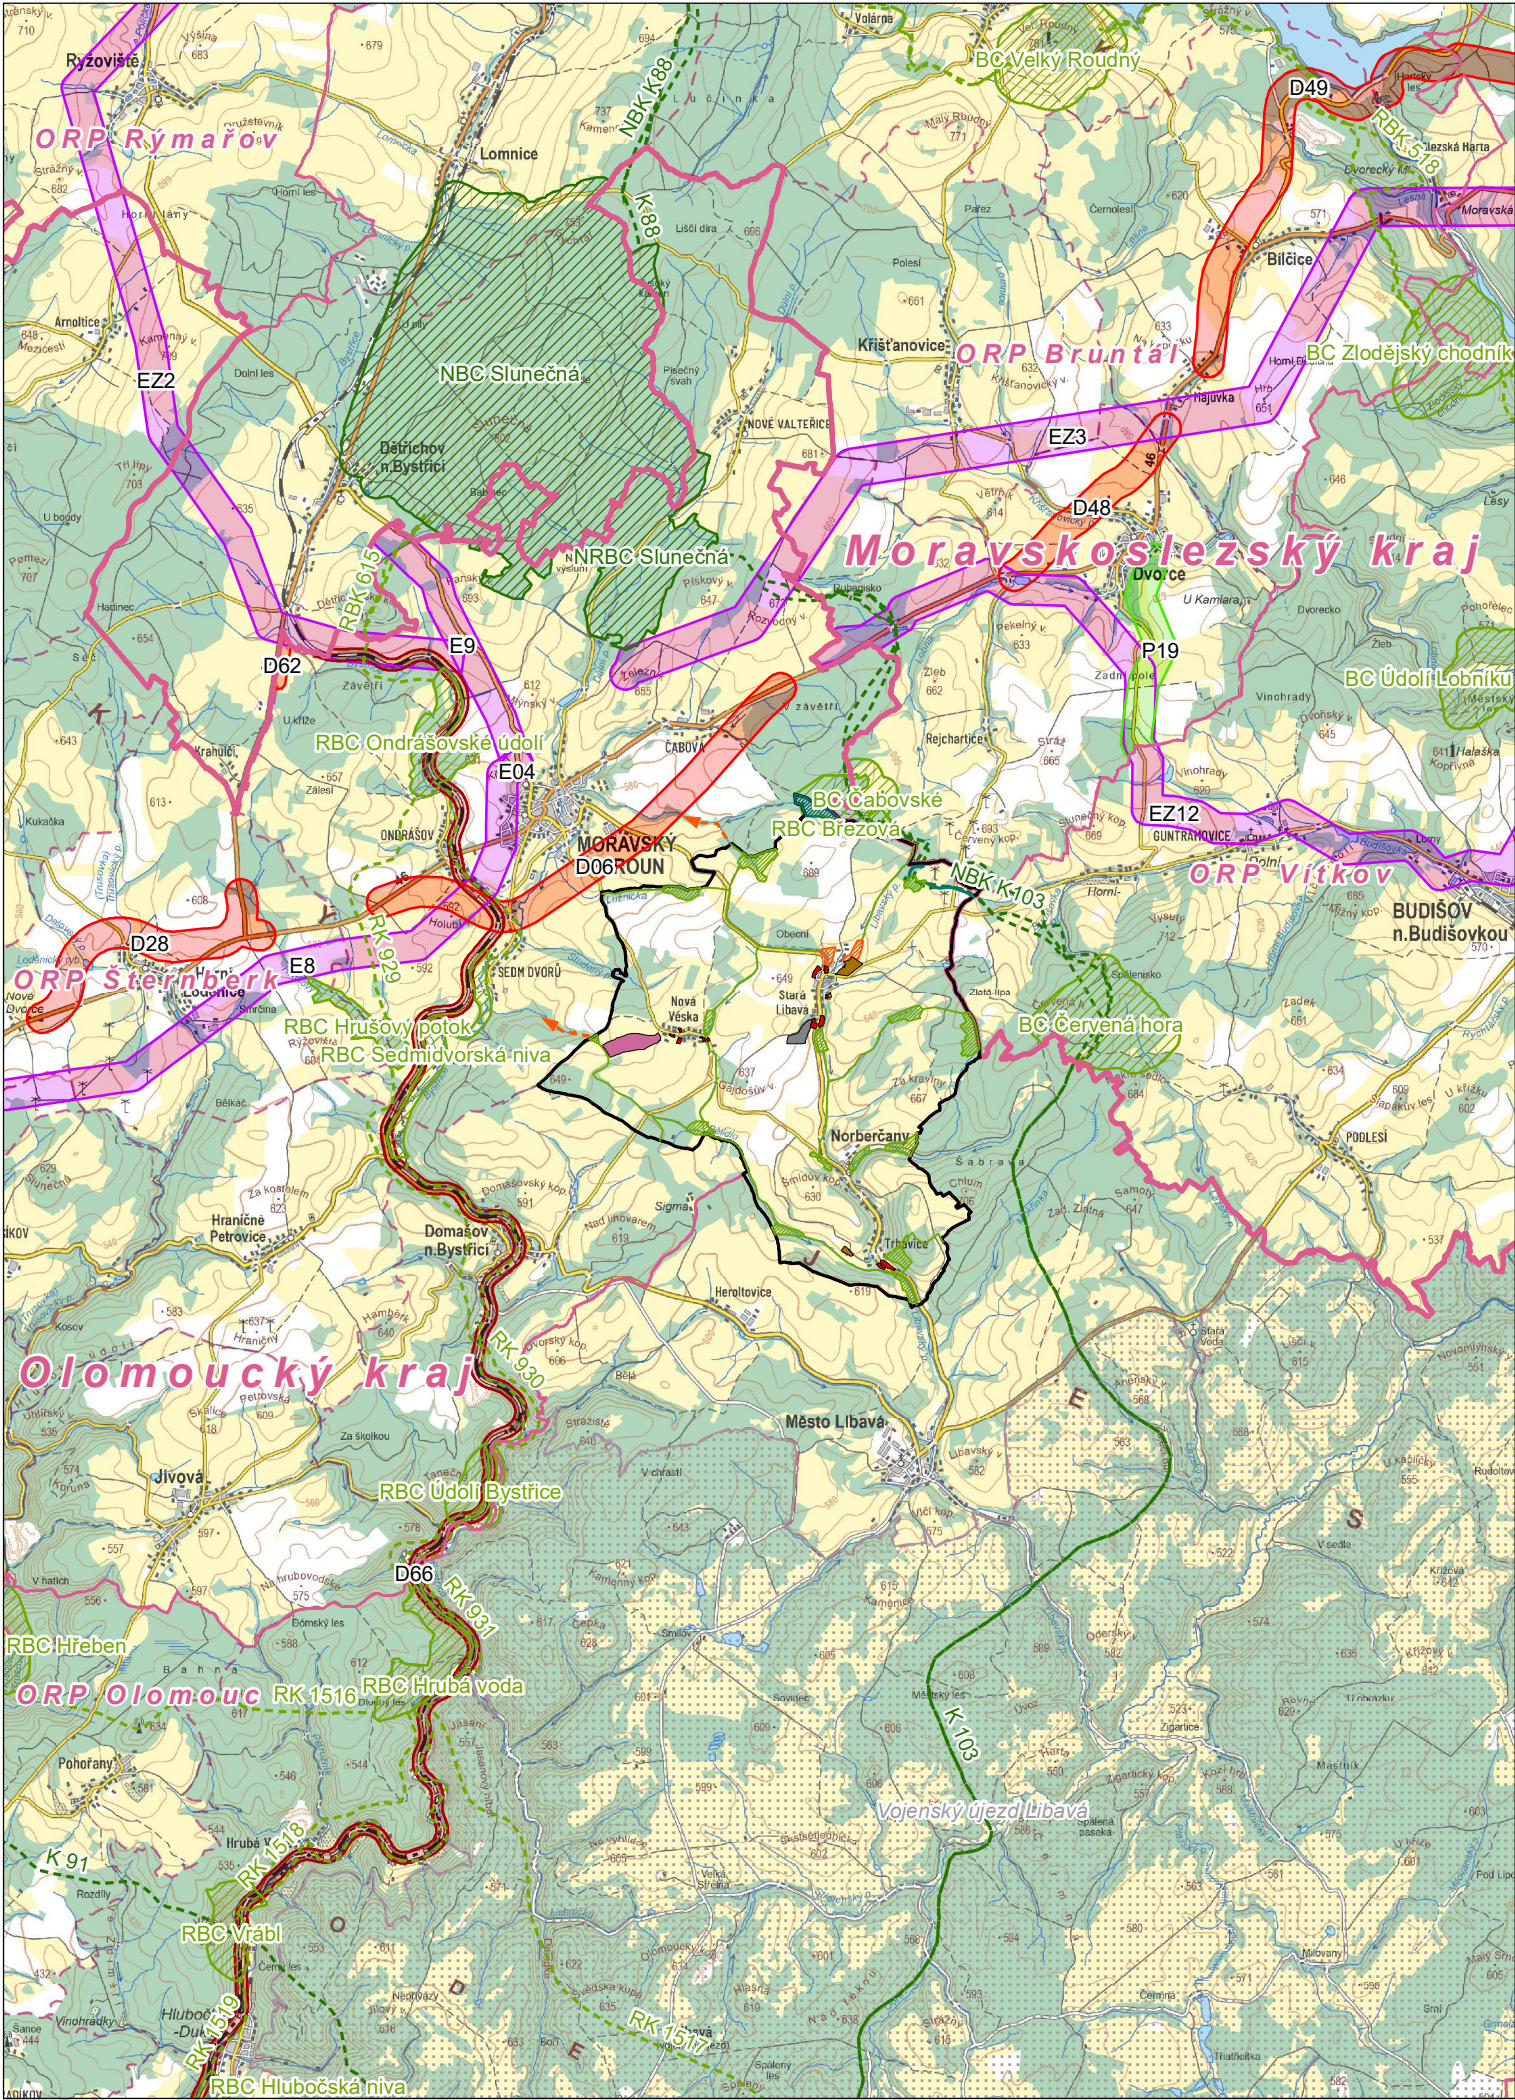

GRAFICKÁ LEGENDA

ČLENĚNÍ ÚZEMÍ

- hranice kraje
- hranice obce s rozšířenou působností
- hranice obce
- hranice řešeného území
- plocha vojenského újezdu

PLOCHY A KORIDORY NADMÍSTNÍCH ZÁMĚŘŮ

- | ZÚR MSK | ZÚR OK |
|-------------------|--|
| silniční doprava | koridory pro silniční dopravu |
| elektroenergetika | koridory pro železniční dopravu |
| plynoenergetika | plochy a koridory pro technickou infrastrukturu - zásobování el. energií |

ÚZEMNÍ SYSTÉM EKOLOGICKÉ STABILITY

- | ZÚR stav | ÚP stav | ÚP návrh |
|-------------------------------------|---------|----------|
| nadregionální biocentrum | | |
| nadregionální biokoridor | | |
| regionální biocentrum | | |
| regionální biokoridor | | |
| lokální biocentrum | | |
| lokální biokoridor | | |
| chybějící návaznosti lokálního ÚSES | | |

NAVRŽENÝ ROZVOJ V ÚP NORBERČANY

- smíšené obytné venkovské
- občanské vybavení - sport
- výroba drobná a služby
- výroba zemědělská a lesnická
- výroba energie z obnovitelných zdrojů

0 1 2 3 4 5 10 15 km



VÝKRES ŠIRŠÍCH VZTAHŮ

ZHOTOVITEL	ATELIER URBI spol. s r.o. Bašty 413/2, 602 00 Brno	
PROJEKTANTI	Ing. Hana Vyvialová, Ing. arch. Martina Kabelková, Ing. Petr Šedivý	
POŘIZOVATEL	MěÚ Šternberk Odbor stavební	
DATUM	leden 2025	
MĚŘÍTKO	1 : 100 000	ČÍSLO PARÉ
AKCE	ÚZEMNÍ PLÁN NORBERČANY	ČÍSLO VÝKRESU